


アイプラザー宮 照明回路表

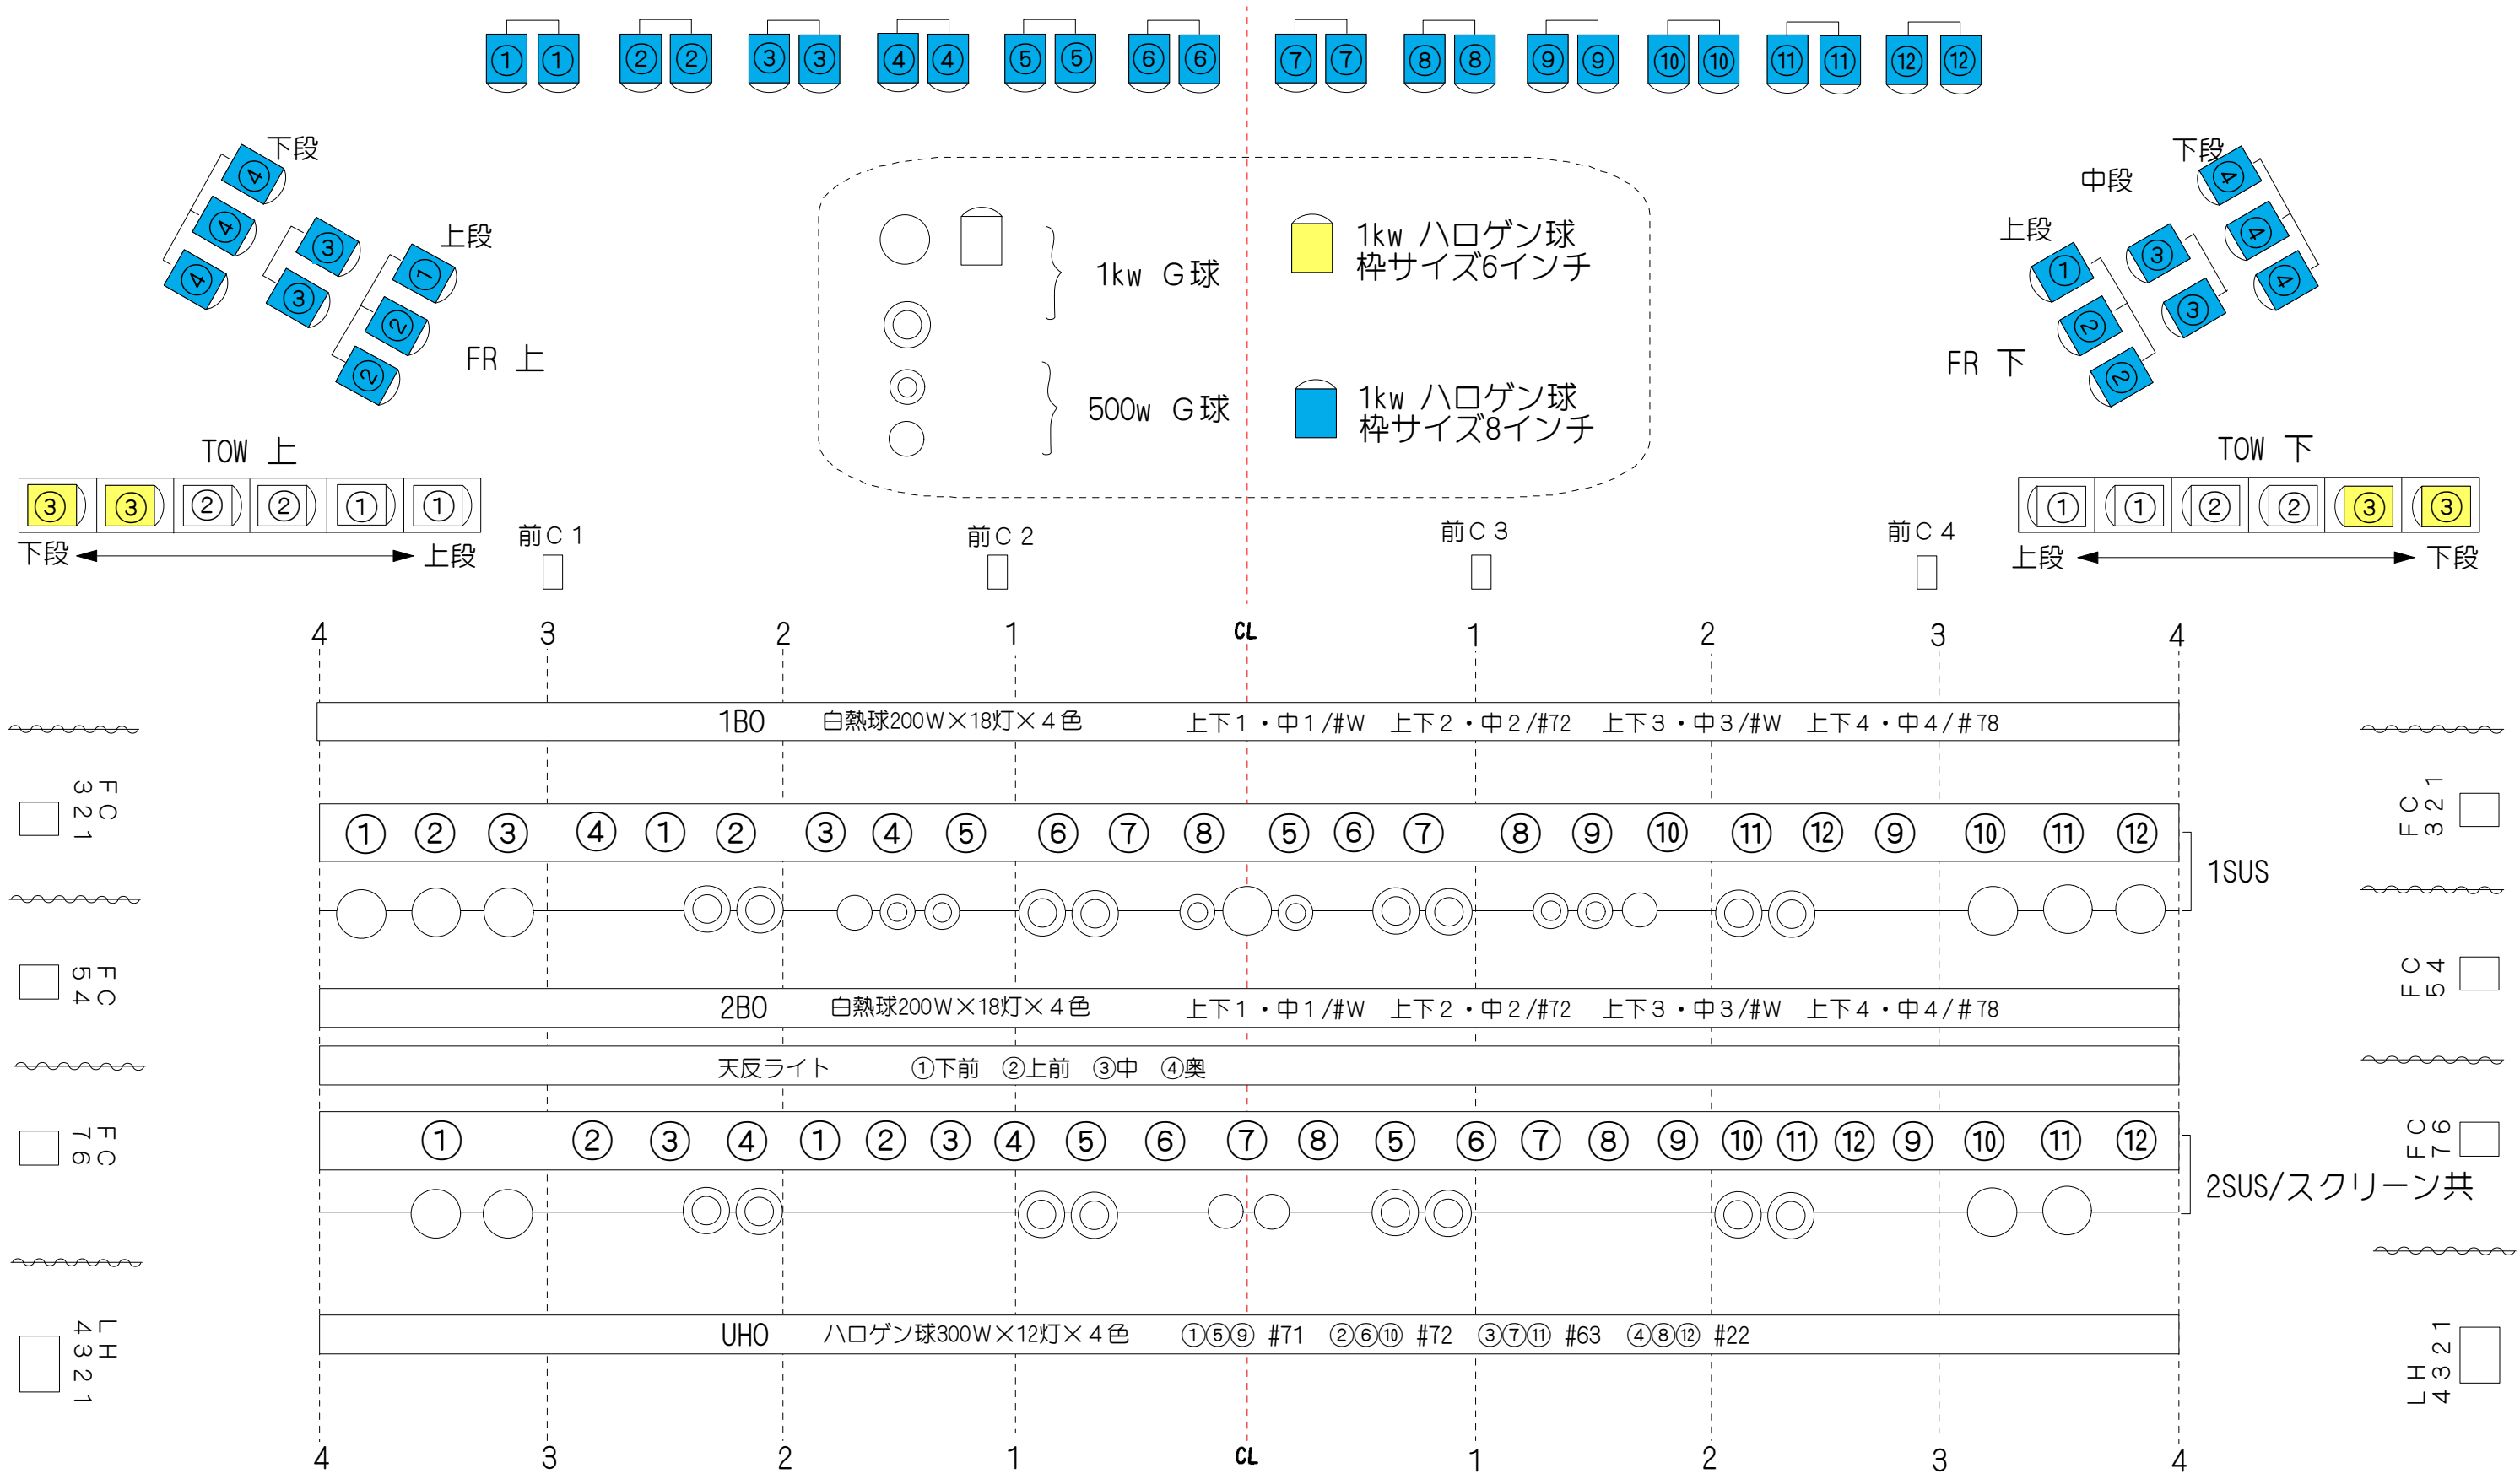

アイプラザー宮
 〒491-0832 愛知県一宮市若竹3-1-1 2
 TEL 0586-77-6612 FAX 0586-77-1130